
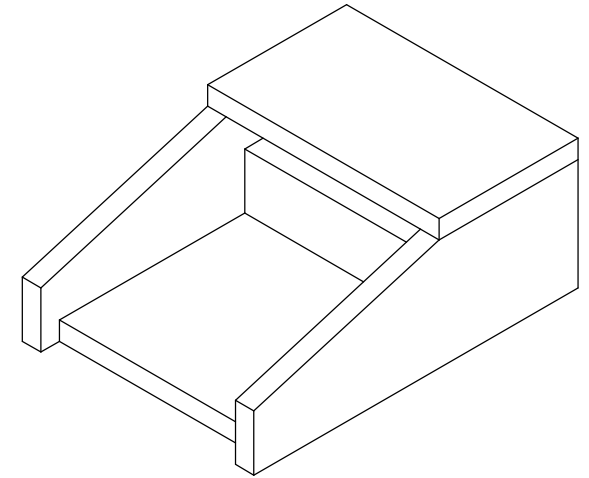
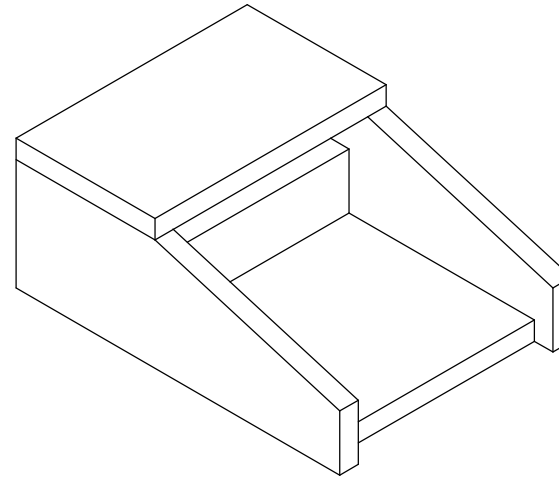



■タイプC（御影石・白黒共通）

平面

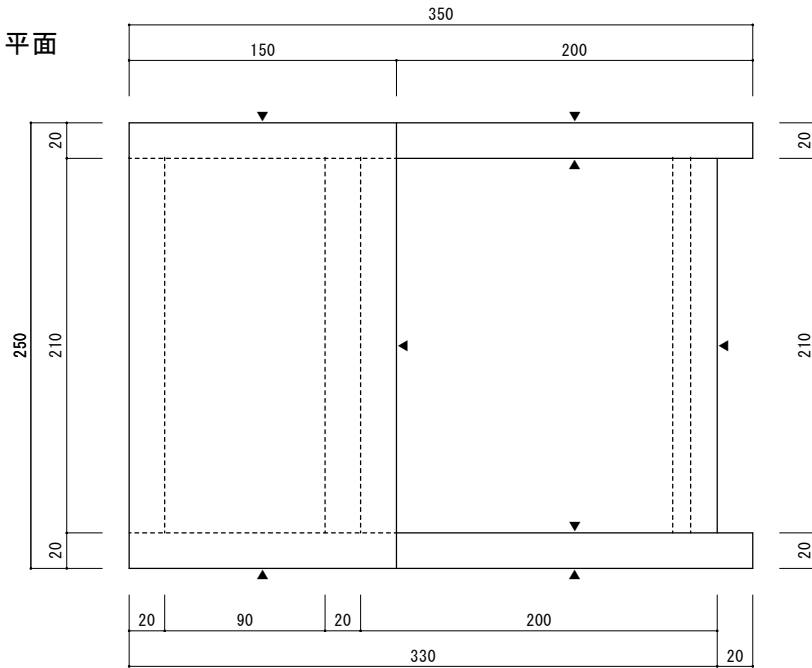


接着済み、フタ取り外し可

側面

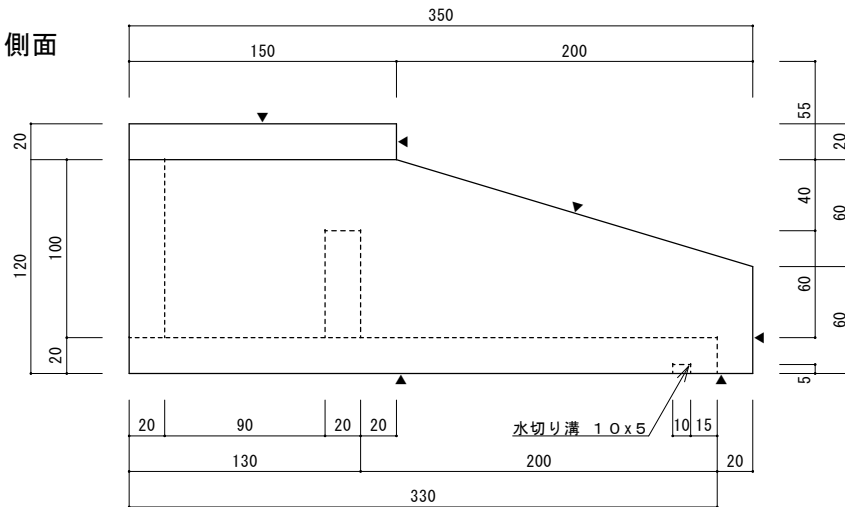

正面

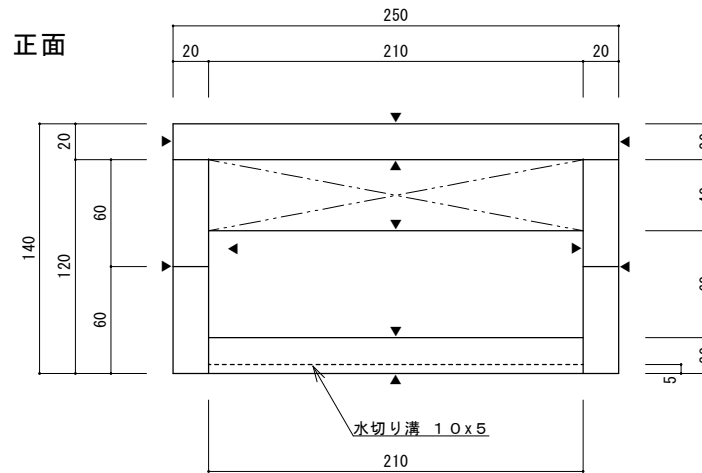

※配管穴は受注後に穴あけ

特記事項

2025/03/05 作成 石種・御影石（ア）20厚
2025/04/10 訂正 ▼印は磨き仕上げを示す

業者名 株式会社 S T クラフト

図面名 標準吐水口・C-M

作図年月日 2025/04/10

縮尺 S=1/3
S=1/5

製図

検図

図番 05