

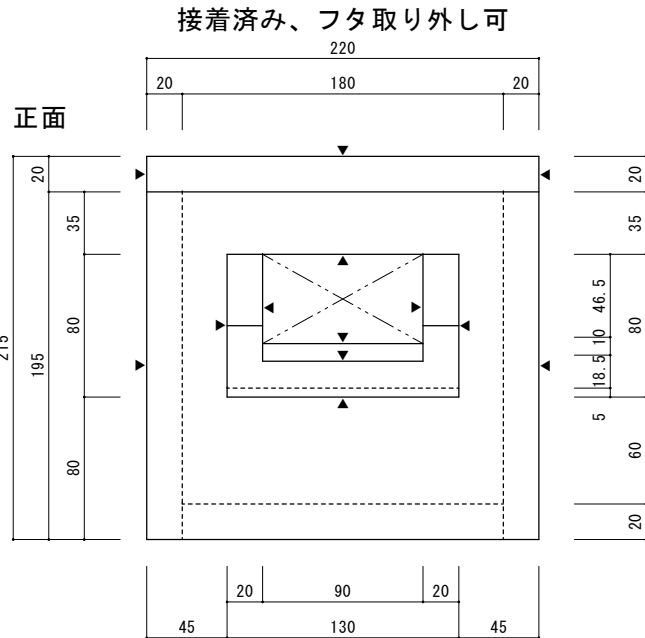


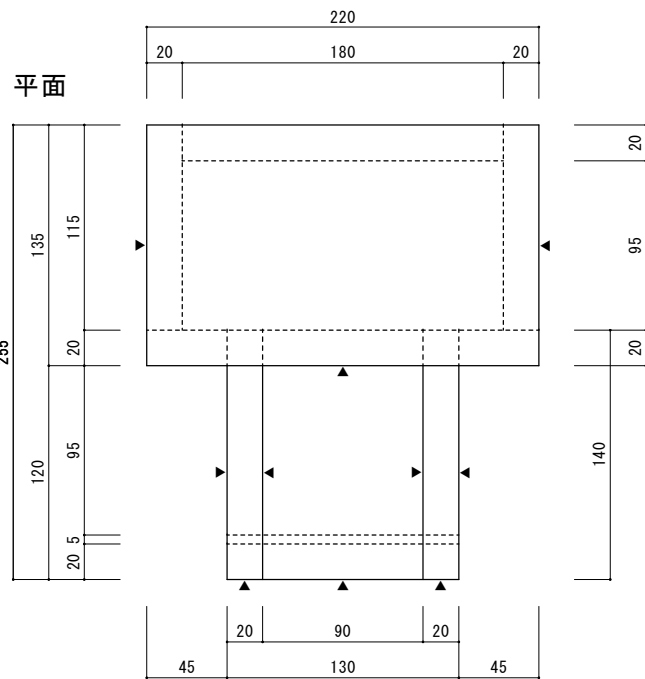


接着済み、フタ取り外し可


※配管穴は受注後に穴あけ

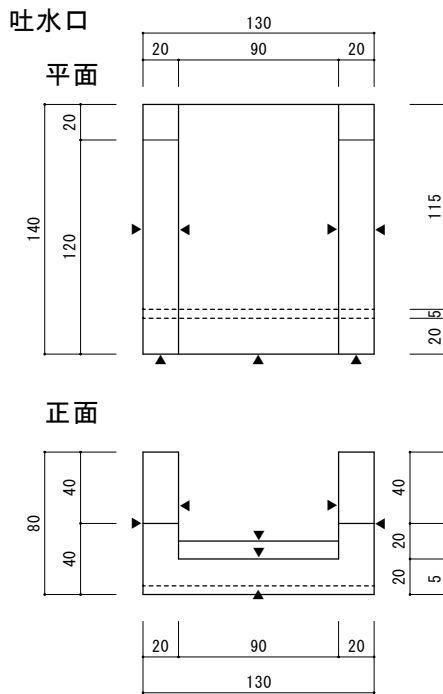


側面

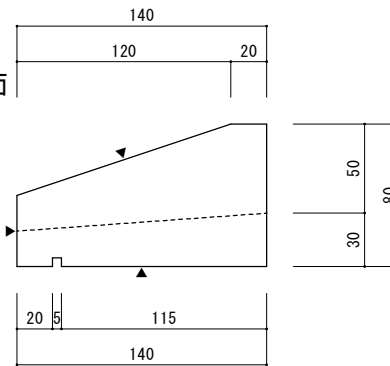


■タイプD（御影石・白黒共通）

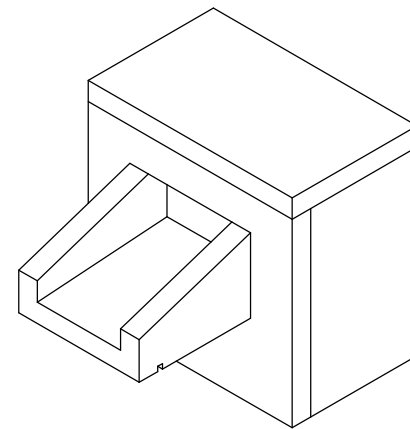

側面

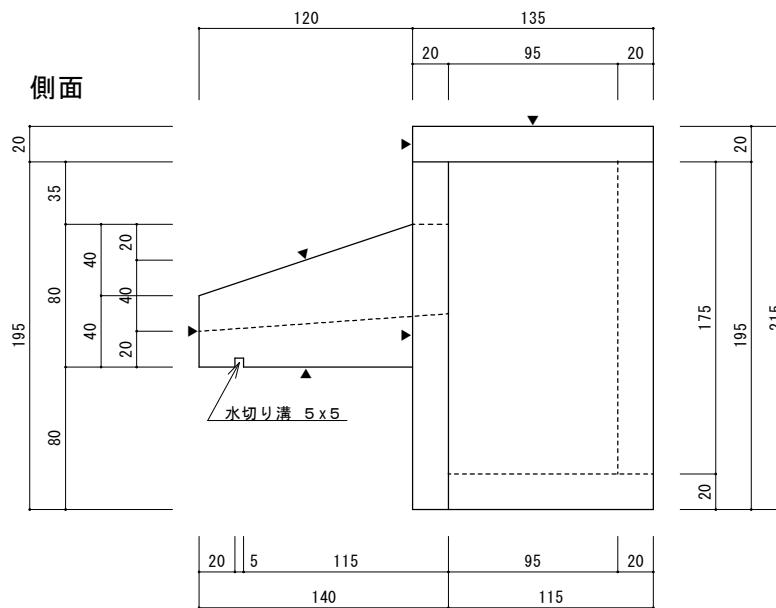

水切り溝 5x5

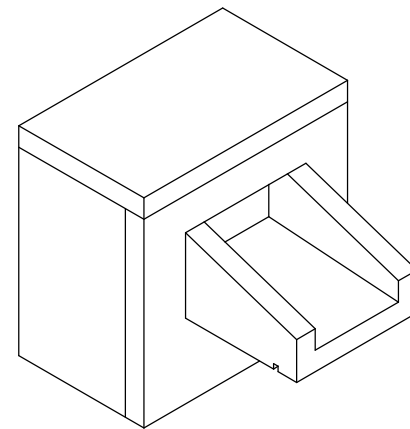

特記事項

2025/03/05 作成 石種・御影石（ア）20厚
2025/04/10 訂正 ▼印は磨き仕上げを示す

業者名

株式会社 S T クラフト

図面名

標準吐水口・D-M

作図年月日 2025/04/10

縮尺

S=1/3
S=1/5

製図

検図

図番

07