吐水口D　御影石（白黒共通）

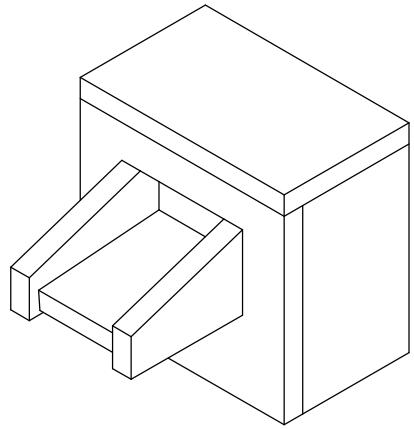

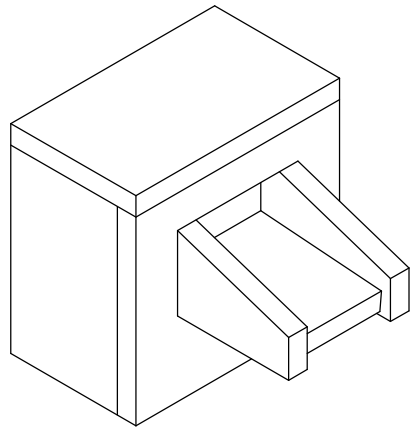

吐水口

平面

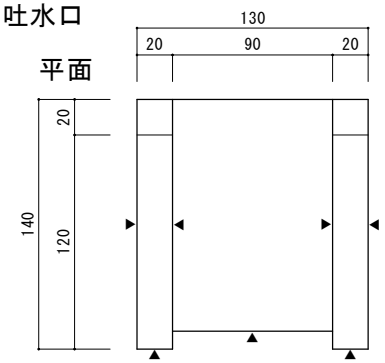

正面

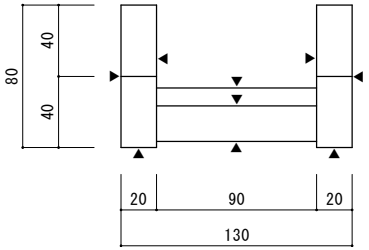

側面

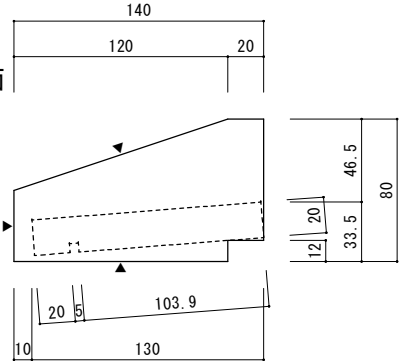

平面

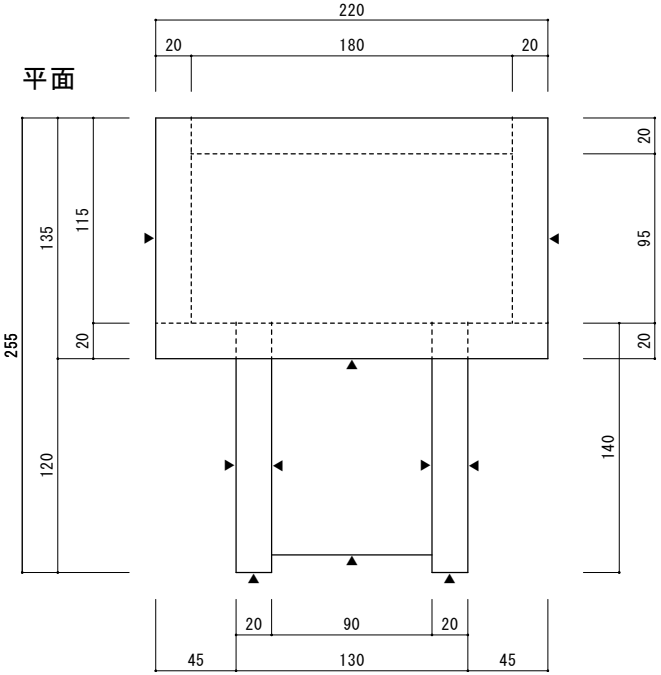

接着済み、フタ取り外し可

正面

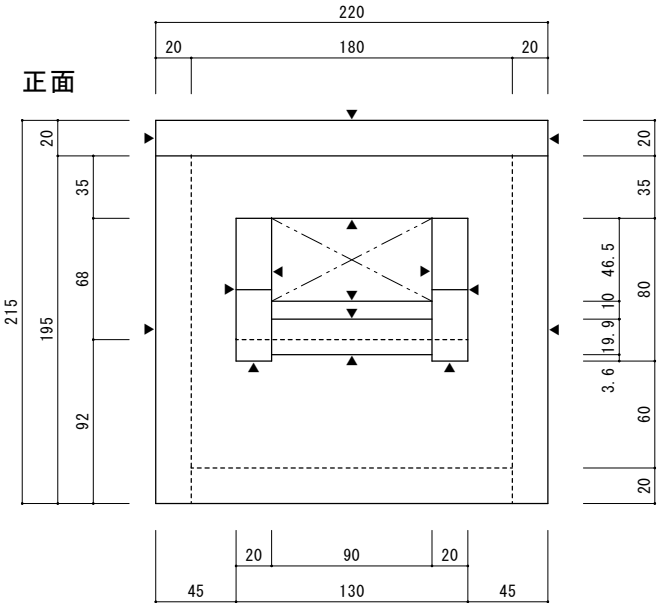

※配管穴は受注後に穴あけ

側面

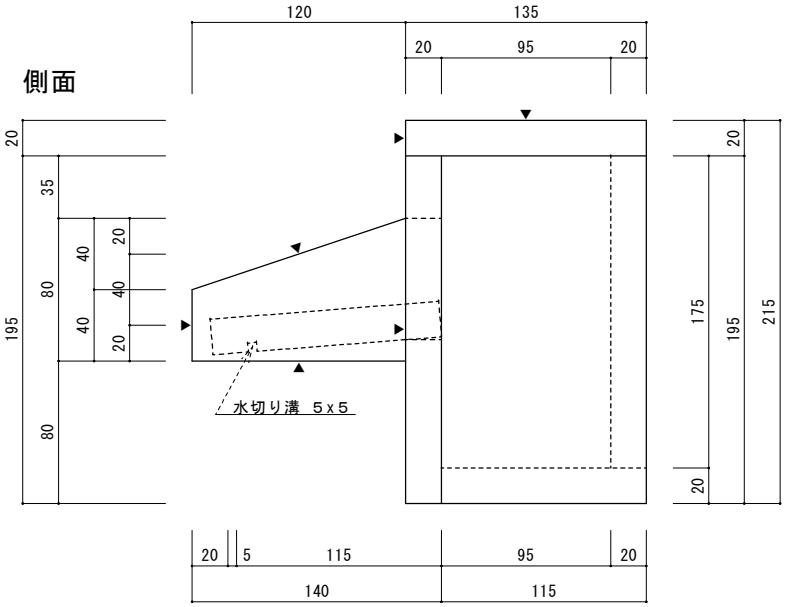

特記事項												
2025/03/05　作成　石種・御影石（ア）２０厚 / /　訂正　▼印は磨き仕上げを示す	業者名	株式会社　ＳＴクラフト	図面名	標準吐水口・Ｄ－Ｍ	作図年月日	2025/03/05	縮尺	S=1/3 S=1/5	製図		検図		図番	07